

— LIÑA EXPROPIACIÓN
 — LIÑA DOMINIO PÚBLICO
 — LÍMITE PARCELA
 (Nº REF. CATAS) Nº FINCA REFERENCIA CATASTRAL



HUSO 29
ETRS 89

XUNTA DE GALICIA CONSELLERÍA DE INFRAESTRUTURAS E MOBILIDADE 	SERVIZO	CONSULTOR	DIRECCIÓN DO CONTRATO	REPRESENTANTE DA CONTRATACIÓN	PERITO DA ADMINISTRACIÓN	DEBUXOU	SUBSTITUÍE A	ESCALA DIN A1: 1 / 200 DIN A3: 1 / 400 	TÍTULO	CLAVE	NÚMERO DE PLANO	DESIGNACIÓN DO PLANO	DATA
		ESTUDIO TECNICO GALLEGO, S.A.	Asido Felpe de la Gándaras	Asido Tambo de la Gándaras	Asido Saez de Urtezarra	Rocio Facorro Taboada	COTEXOU		SUBSTITUÍDO POR	Mejora de accesibilidad y conectividad de las paradas de autobús situadas en la RAEG en la zona sur de la ATM de Ferrol	AC/22/045.06	1	PARCELARIO
											FOLLA 03 DE XX		Nº DE PÁX: 1

CONCELLO DE FENE

A FRAGA DE LIMONDRE

15-035-35-1. MADALUM.
AC-122 P.K. 2+060 ME

10
15036A02900320

9
15036A02900319

8
15036A02900318

7
15036A02900317

+

+

+

566050
+

4808800

+

+

— LIÑA EXPROPIACIÓN
— LIÑA DOMINIO PÚBLICO
— LÍMITE PARCELA
Nº REF. CATAS Nº FINCA REFERENCIA CATASTRAL



HUSO 29
ETRS 89

Emitida: 12/07/2024 09:47:45

CVE: XGREX-6ad90de5-c19d-3a7d-8b52-653379be35d6

Rúa: Rúa Fagorro Taboada
 Traxado: Rocio
 Rota: H/EXPROPIACIÓN SUMA DE OBRAS DE MEJORA DE ACCESIBILIDADE E CONECTIVIDADE PARADAS DE AUTOBÚS NA RAEG ZONA SUR ATM FERROL (Plano actualizado)
 Nome: AC-22-45.06_Parcelario Paradas zona Sur ATM Ferrol

XUNTA DE GALICIA CONSELLERÍA DE INFRAESTRUTURAS E MOBILIDADE axencia galega de Infraestruturas	SERVIZO	CONSULTOR	DIRECCIÓN DO CONTRATO	REPRESENTANTE DA CONTRATACIÓN	PERITO DA ADMINISTRACIÓN	DEBUXOU	SUBSTITUÍE A	ESCALA	TÍTULO	CLAVE	NÚMERO DE PLANO	DESIGNACIÓN DO PLANO	DATA
		ESTUDIO TÉCNICO GALLEGO, S.A. Aído Felipe de la Gándaras	Aído Tamara	Aído Sabela	Rocio Fagorro Taboada COTEXOU	-	DIN A1: 1 / 200 DIN A3: 1 / 400 	Mejora de accesibilidade y conectividad de las paradas de autobús situadas en la RAEG en la zona sur de la ATM de Ferrol	AC/22/045.06	1	PARCELARIO	Xullo 2024	

FOLLA 04 DE XX
Nº DE PÁX: 1

CONCELLO DE FENE

15-035-46-1. PERLÍO PUNTAL
AC-133 P.K. 2+580 MD

11
5626501NJ6152N

Estrada da Palma

565600
+ 4812450

565550
+ 4812400

— LIÑA EXPROPIACIÓN
— LIÑA DOMINIO PÚBLICO
— LÍMITE PARCELA
Nº REF. CATAS Nº FINCA REFERENCIA CATASTRAL



HUSO 29
ETRS 89

Emitida: 12/07/2024 09:47:45


CVE: XGREX-6ad90de5-c19d-3a7d-8b52-653379be35d6

Autor: Rocio Facorro Taboada
 Trazado: Rocio


Ruta: H1EXPROPIAExp-XuntaCORU(NAAC22045.06 (Mejora de accesibilidade e conectividade paradas de autobús na RAEG zona sur ATM Ferrol)Plano actualizado
 Nombre: AC-22-45.06_Parcelario Paradas zona Sur ATM Ferrol

XUNTA DE GALICIA CONSELLERÍA DE INFRAESTRUTURAS E MOBILIDADE 	SERVIZO	CONSULTOR	DIRECCIÓN DO CONTRATO	REPRESENTANTE DA CONTRATACIÓN	PERITO DA ADMINISTRACIÓN	DEBUXOU	SUBSTITUÍE A	ESCALA	TÍTULO	CLAVE	NÚMERO DE PLANO	DESIGNACIÓN DO PLANO	DATA
		 ESTUDIO TECNICO GALLEGO, S.A. Aido Felipe de la Gándaras	 Aido: Tamara	 Aido: Rocio Facorro Taboada	 Aido: Rocio Facorro Taboada	Rocio Facorro Taboada COTEXOU	-	DIN A1: 1 / 200 DIN A3: 1 / 400 	Mejora de accesibilidade y conectividad de las paradas de autobús situadas en la RAEG en la zona sur de la ATM de Ferrol	AC/22/045.06	1	PARCELARIO	Xullo 2024

FOLLA 05 DE XX
Nº DE PÁX: 1

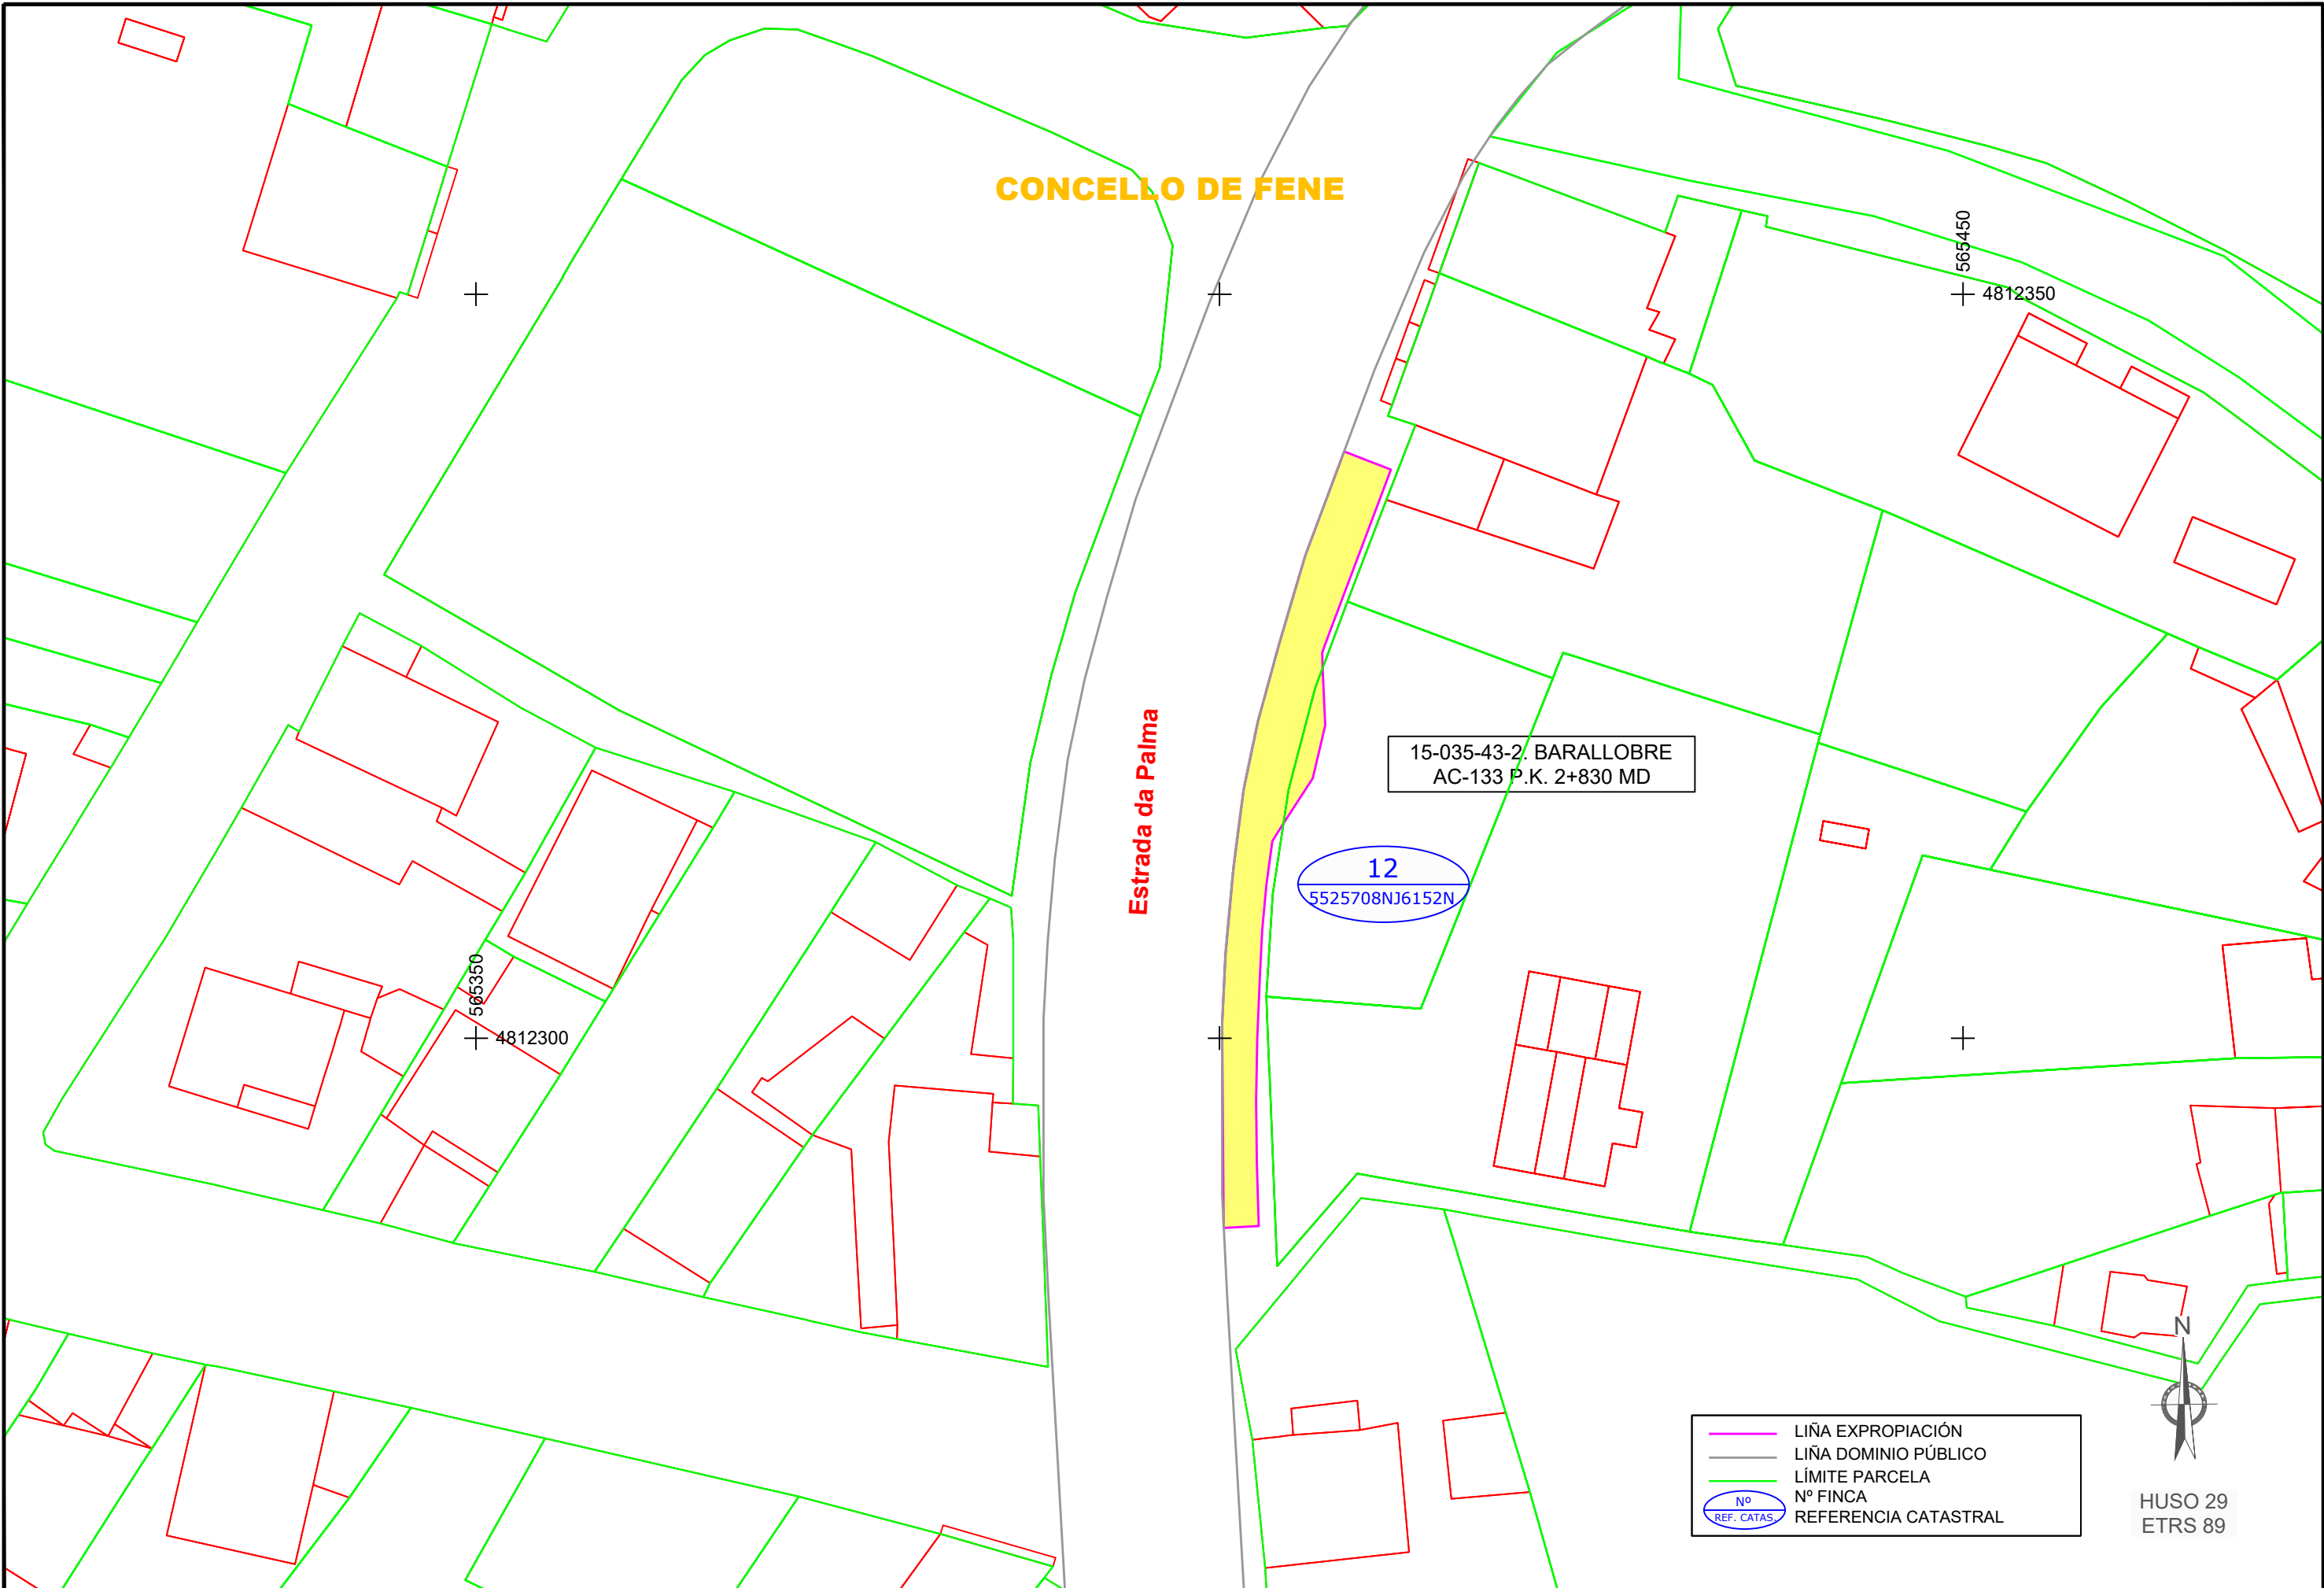

LIÑA EXPROPIACIÓN
 LIÑA DOMINIO PÚBLICO
 LÍMITE PARCELA
 Nº REF. CATAS
 Nº FINCA
 REFERENCIA CATASTRAL

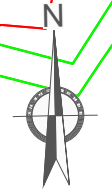

HUSO 29
ETRS 89

XUNTA DE GALICIA CONSELLERÍA DE INFRAESTRUTURAS E MOBILIDADE axencia galega de Infraestruturas	SERVIDO: ESTUDIO TECNICO GALLEGO, S.A.	CONSULTOR: Axid Felpe de la Gándaras	DIRECTOR DO CONTRATO: Axid Tambo	REPRESENTANTE DA ADMINISTRACIÓN: Axid Saeiro	PERITO DA ADMINISTRACIÓN: Axid Saeiro	DEBUXOU: Rocio Faeiro Taboada COTEXOU: SUBSTITUÍDO POR:	ESCALA: DIN A1: 1 / 200 DIN A3: 1 / 400 	TÍTULO: Mejora de accesibilidade y conectividad de las paradas de autobús situadas en la RAEG en la zona sur de la ATM de Ferrol	CLAVE: AC/22/045.06	NÚMERO DE PLANO: 1	DESIGNACIÓN DO PLANO: PARCELARIO	DATA: Xullo 2024
										FOLLA: 06 DE XX		Nº DE PÁX: 1